


啟用平面圖

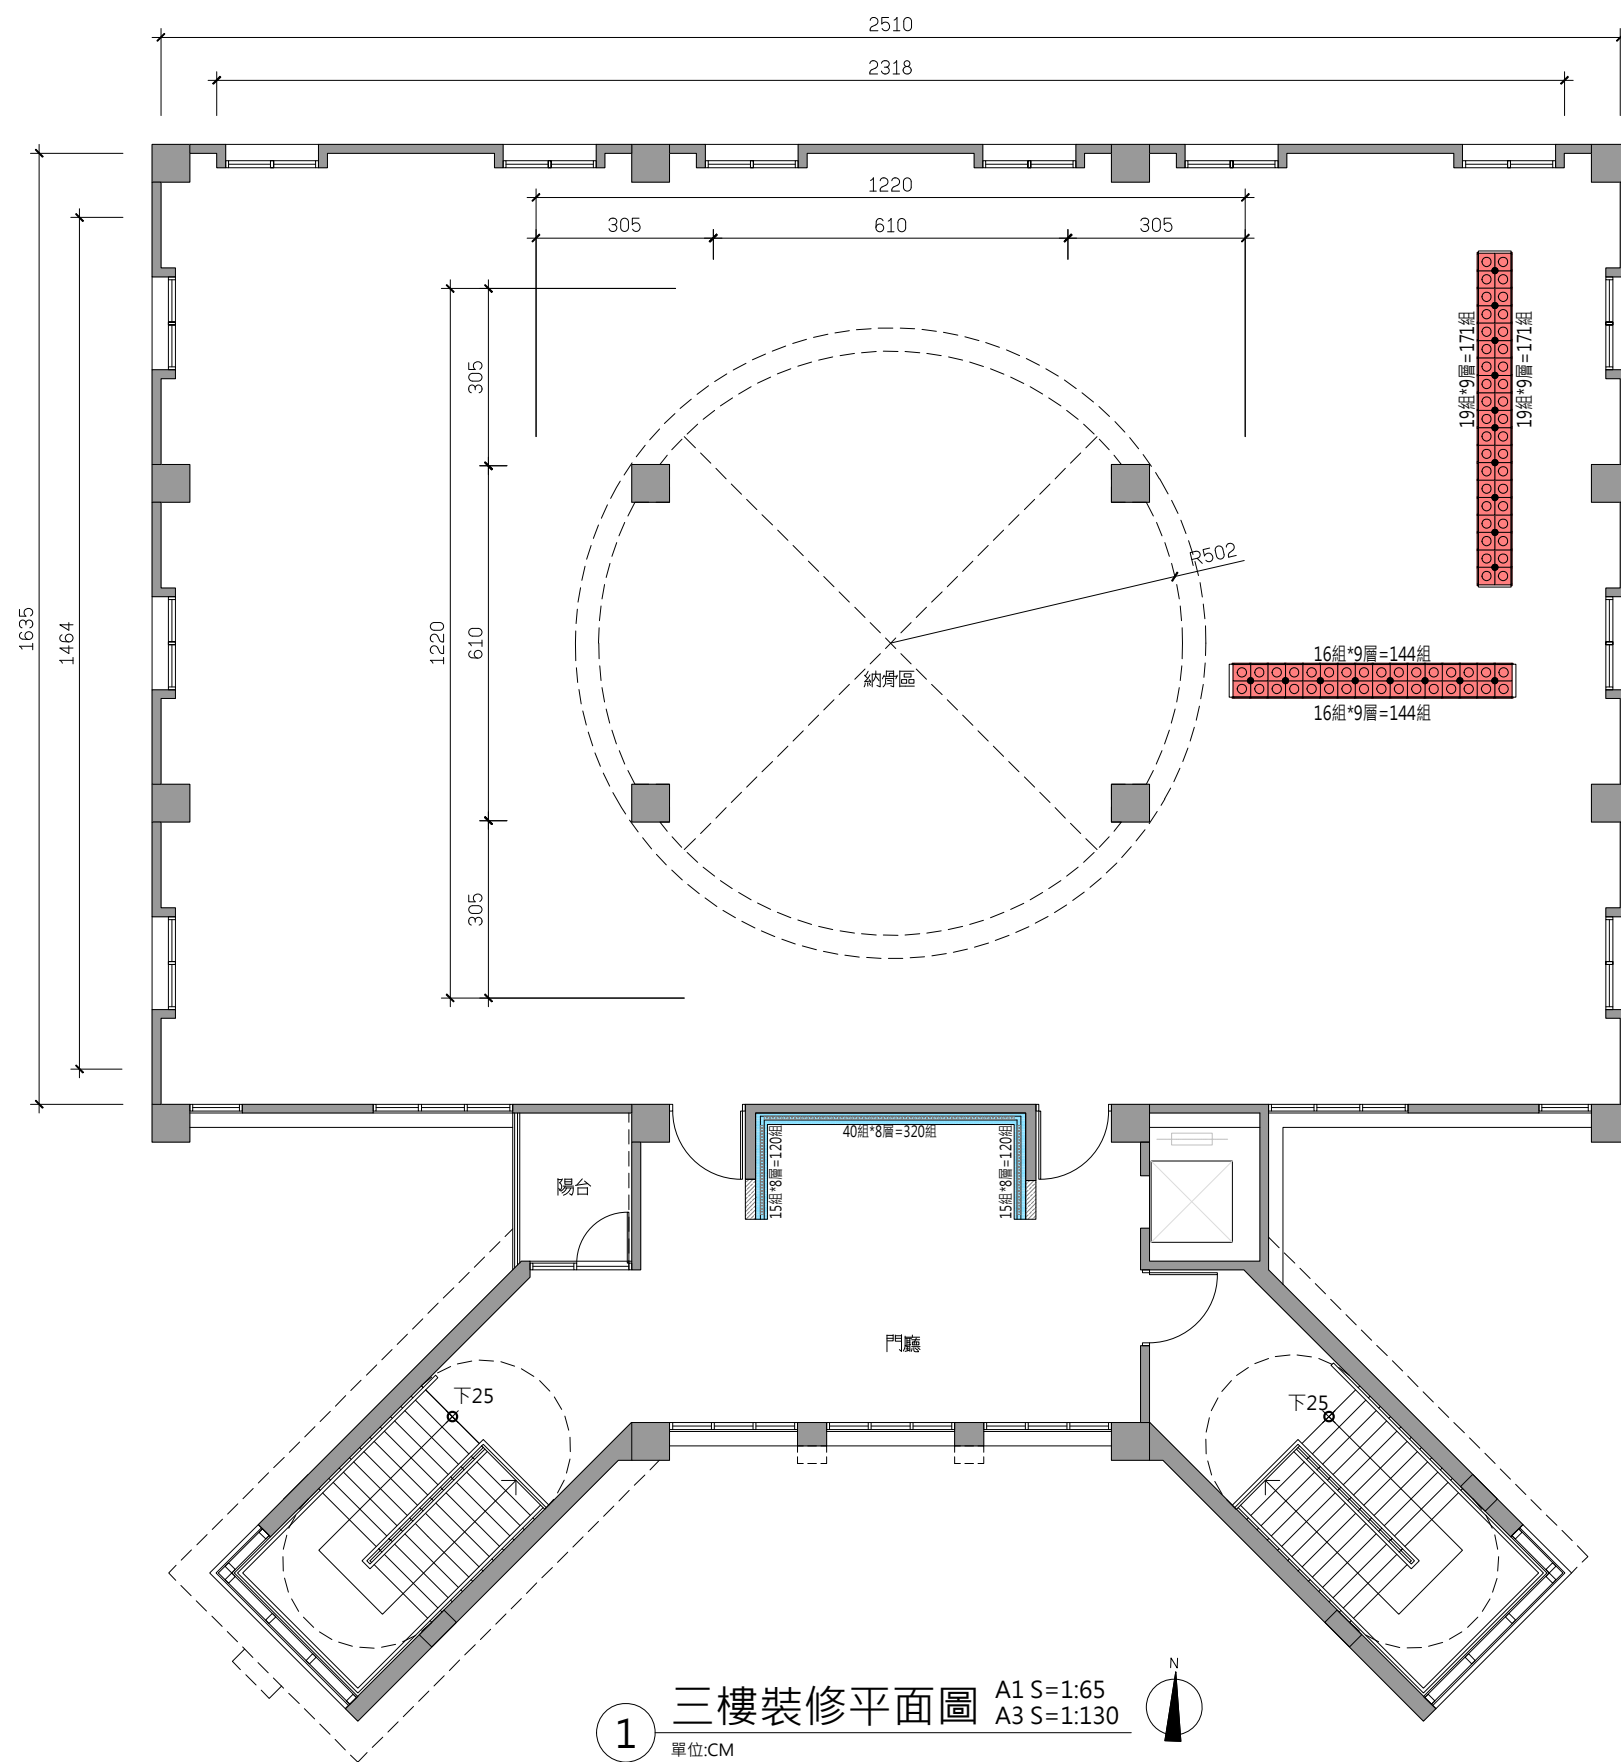

1 三樓裝修平面圖 A1 S=1:65
A3 S=1:130
單位:CM

圖例	產品名稱	數量(組)		總計
		面東:171	面南:144	
本次新增	A型-個人式骨灰箱 30×30×30cm(耐燃二級)	面西:171	面北:144	630組
		560組		
	實木神主牌位			560組