

## 施工檢驗申請單

工程名稱	金門縣金城鎮第三期 區段徵收工程	工程 編號	N112110110095	表單編號	006
檢驗位置	區域一社六 第 12~14 道	圖號	SH-38	請驗時間	113.05.07
<p>一、檢驗項目：無主墓試挖取掘施工</p> <p>二、施工項目：無主墓試挖取掘施工</p> <p>三、施工數量：詳圖說</p> <p>四、施工地點：區域一社六</p> <p>五、預定檢驗日期：113 年 05 月 08 日</p> <p>六、附件：</p>					
<p>檢驗結果：<input type="checkbox"/> 合格</p> <p style="padding-left: 20px;"><input type="checkbox"/> 改善後再驗（應於            月            日前申請檢驗）</p> <p style="padding-left: 20px;"><input type="checkbox"/></p>					
<p>檢驗時間：            年            月            日            時</p>					
<p>檢驗者：</p>					
<p>備註：本申請單由廠商填具一式三份向監造單位申請。檢驗後，業主及監造單位各留存一份；一份廠商自存備查。</p>					
<p>廠商：</p>			<p>監造單位：</p>		
			 		



## 查 驗 照 片

工程名稱：金門縣金城鎮第三期區段徵收工程


查驗項目：區域一社六-無主墓取掘試挖查驗第12~14道

查驗日期：113年05月08日



說明：第12道①0K+035M H=0.43M

說明：第12道①0K+035M H=0.43M

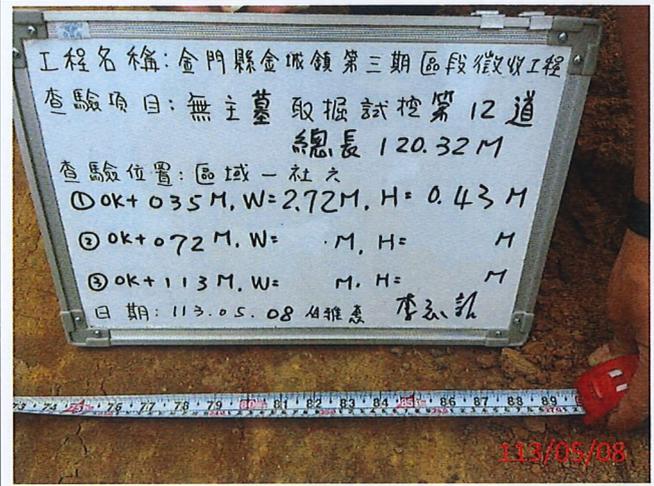

說明：第12道①0K+035M W=2.72M

說明：第12道①0K+035M W=2.72M



說明：第12道②0K+072M H=0.52M

說明：第12道②0K+072M H=0.52M

## 查 驗 照 片

工程名稱：金門縣金城鎮第三期區段徵收工程



查驗項目：區域一社六-無主墓取掘試挖查驗第12~14道

查驗日期：113年05月08日




說明：第12道◎0K+072M W=2.61M

說明：第12道◎0K+072M W=2.61M

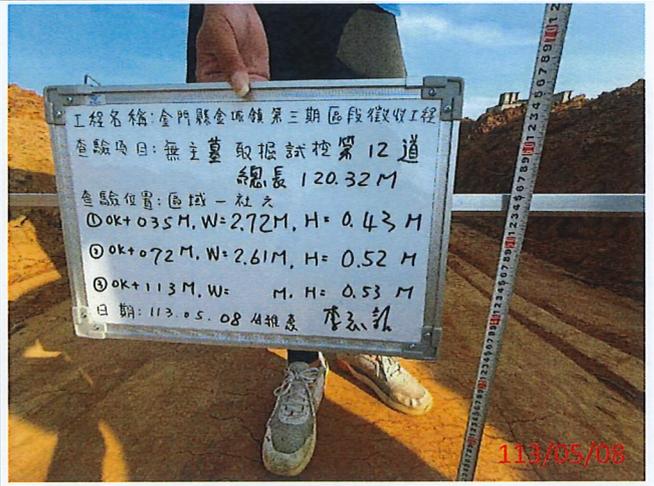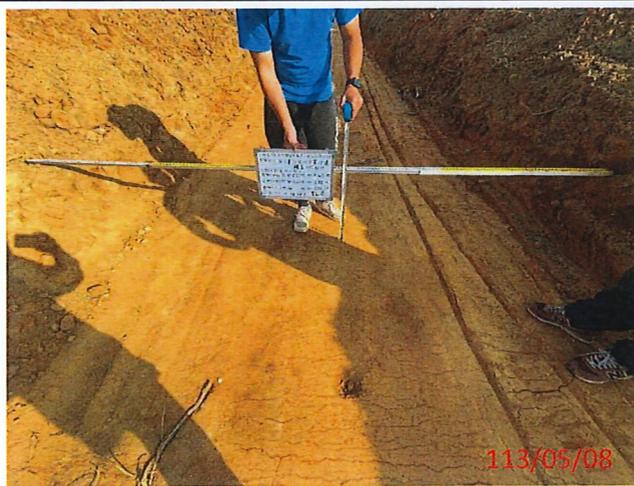

說明：第12道◎0K+113M H=0.53M

說明：第12道◎0K+113M H=0.53M

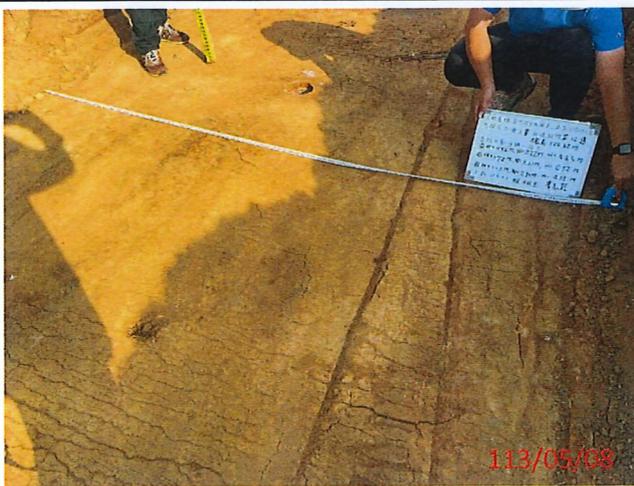

說明：第12道◎0K+113M W=2.81M


說明：第12道◎0K+113M W=2.81M

## 查 驗 照 片

工程名稱：金門縣金城鎮第三期區段徵收工程

查驗項目：區域一社六-無主墓取掘試挖查驗第12~14道

查驗日期：113年05月08日

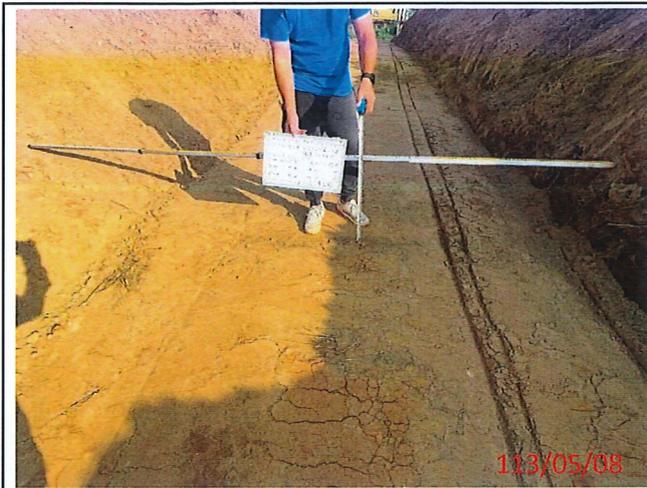


說明：第13道⊙0K+021M H=0.56M



說明：第13道⊙0K+021M H=0.56M



說明：第13道⊙0K+021M W=2.78M

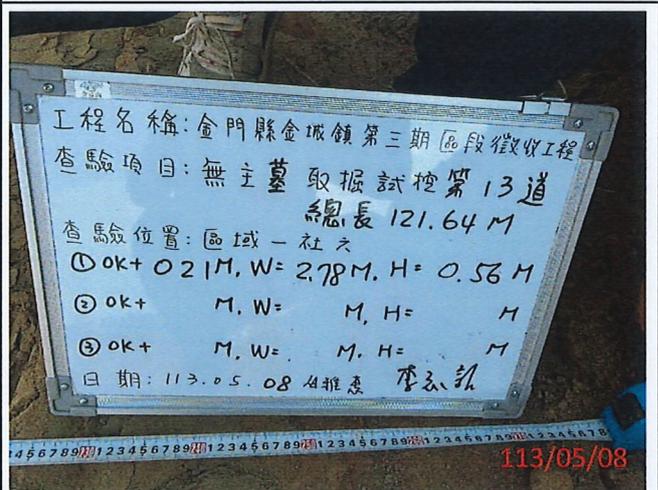

說明：第13道⊙0K+021M W=2.78M



說明：第13道⊙0K+063M H=0.45M



說明：第13道⊙0K+063M H=0.45M

## 查 驗 照 片

工程名稱：金門縣金城鎮第三期區段徵收工程



查驗項目：區域一社六-無主墓取掘試挖查驗第12~14道

查驗日期：113年05月08日




說明：第13道◎0K+063M W=2.85M

說明：第13道◎0K+063M W=2.85M

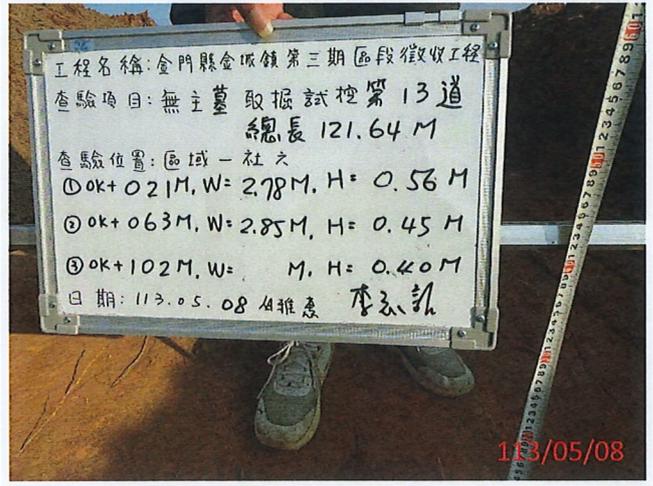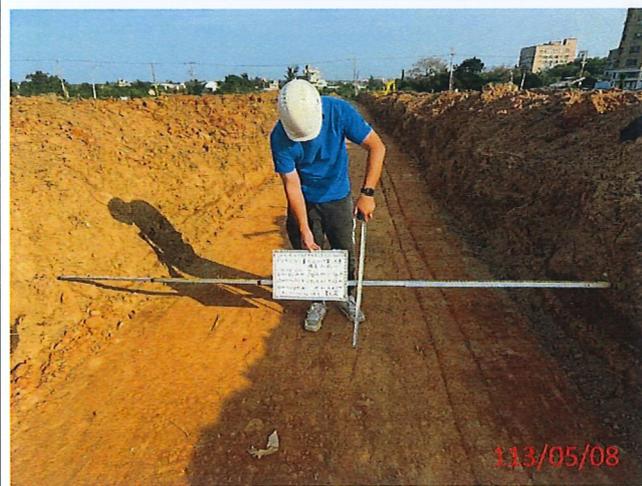

說明：第13道◎0K+102M H=0.40M

說明：第13道◎0K+102M H=0.40M

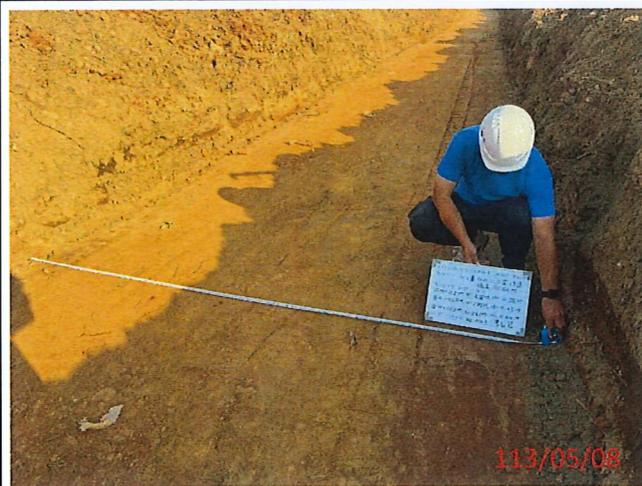

說明：第13道◎0K+102M W=2.85M

說明：第13道◎0K+102M W=2.85M

## 查 驗 照 片


工程名稱：金門縣金城鎮第三期區段徵收工程

查驗項目：區域一社六-無主墓取掘試挖查驗第12~14道


查驗日期：113年05月08日



說明：第14道①0K+037M H=0.36M

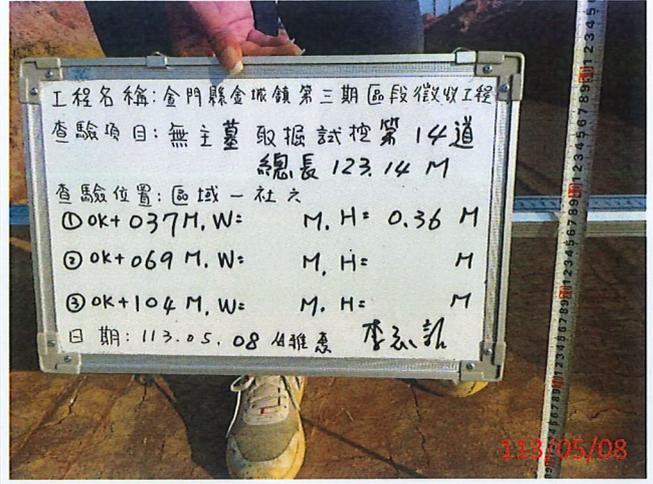

說明：第14道①0K+037M H=0.36M

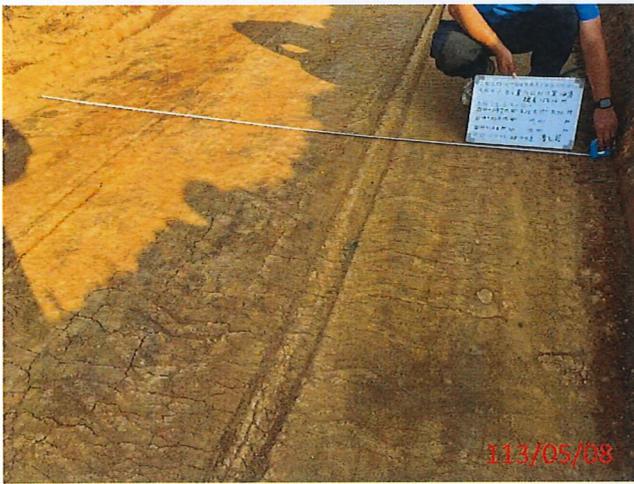


說明：第14道①0K+037M W=3.02M



說明：第14道①0K+037M W=3.02M



說明：第14道②0K+069M H=0.38M

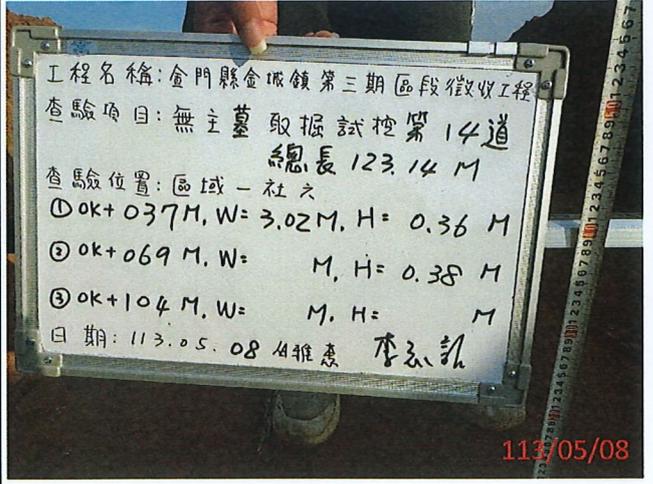

說明：第14道②0K+069M H=0.38M

## 查 驗 照 片

工程名稱：金門縣金城鎮第三期區段徵收工程

查驗項目：區域一社六-無主墓取掘試挖查驗第12~14道

查驗日期：113年05月08日

	
<p>說明：第14道②0K+069M W=2.97M</p>	<p>說明：第14道②0K+069M W=2.97M</p>
	
<p>說明：第14道③0K+104M H=0.35M</p>	<p>說明：第14道③0K+104M H=0.35M</p>
	
<p>說明：第14道③0K+104M W=2.92M</p>	<p>說明：第14道③0K+104M W=2.92M</p>



自主檢查照片

工程名稱：金門縣金城鎮第三期區段徵收工程

查驗項目：區域一社六-無主墓取掘試挖施工

查驗日期：113年05月08日



說明：無主墓取掘試挖施工




說明：無主墓取掘試挖施工



說明：無主墓取掘試挖施工




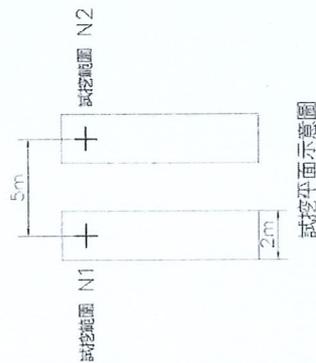

橫置取掘及試挖說明：

1.  為無主墳試挖範圍，其餘為整地遺物範圍。
2. 試挖範圍內採縱向全面開挖，寬度2m，深度1m，間隔3m，避過無主墳取掘後需再向下及周邊延伸0.5m至無遺物為止，試挖若無遺物則原土分層回填復原。
3. 無主墳取掘土方計價原則上以挖填實作數量結算。
4. 骨骸取掘後周邊土方需開挖乾淨，並搬運至甲方指定公共設施用地堆置並再利用，起掘後之墓地優先使用周邊整地及設施開挖之土方借土分層回填。
5. 無主墳起掘前後之設施及骨骸需拍照，標示位置定位及編號造冊，以利後續計價管理。
6. 有(無)祖墓起掘數量採實作實算計價，取掘過程及處理需專專先靈並依地方習俗謹慎辦理，土方開挖及回填作業依土方工程相關規範辦理。

試挖平面示意圖

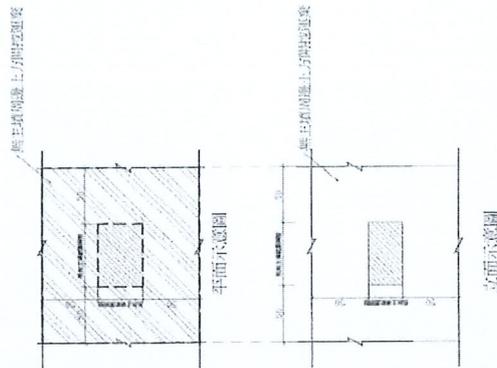

整地開挖起掘範圍 A=13.2ha  
(現地明顯可見及工程整地過程中遺失之墳墓)  
預估數量500具

試挖範圍 A=5.4ha  
預估數量1,500具



A	X	181216.758	Y	2703150.408
B	X	181054.95	Y	2703511.32
C	X	181123.2	Y	2703553.33
D	X	181386.399	Y	2703232.491

圖名	試挖範圍	圖號	W-01
日期	112.08.15	比例	1:500
繪圖	王國造	審核	王國造
繪圖	王國造	審核	王國造

圖名	試挖範圍	圖號	W-01
日期	112.08.15	比例	1:500
繪圖	王國造	審核	王國造
繪圖	王國造	審核	王國造

