


金門港料羅港區調整後範圍圖

控制點	E	N	控制點	E	N
A'	192470.700	2701148.415	F'	192430.275	2700288.873
B'	191576.147	2701051.991	G'	192505.036	2700296.034
C'	190475.546	2701354.288	H'	192596.226	2700542.403
D'	189021.195	2701225.982	I'	192566.923	2700553.972
(C1)	190531.790	2700716.770	J'	192573.179	2700587.378
(D1)	189077.439	2700588.463	K'	192552.796	2700598.228
E'	189160.611	2699645.711	L'	192660.619	2700825.616
F	192466.260	2700227.700	M'	192543.712	2700852.916

註：坐標系統採TWD97二度分帶坐標系統

--- 修訂港區範圍線
 - - - 現行港區範圍線

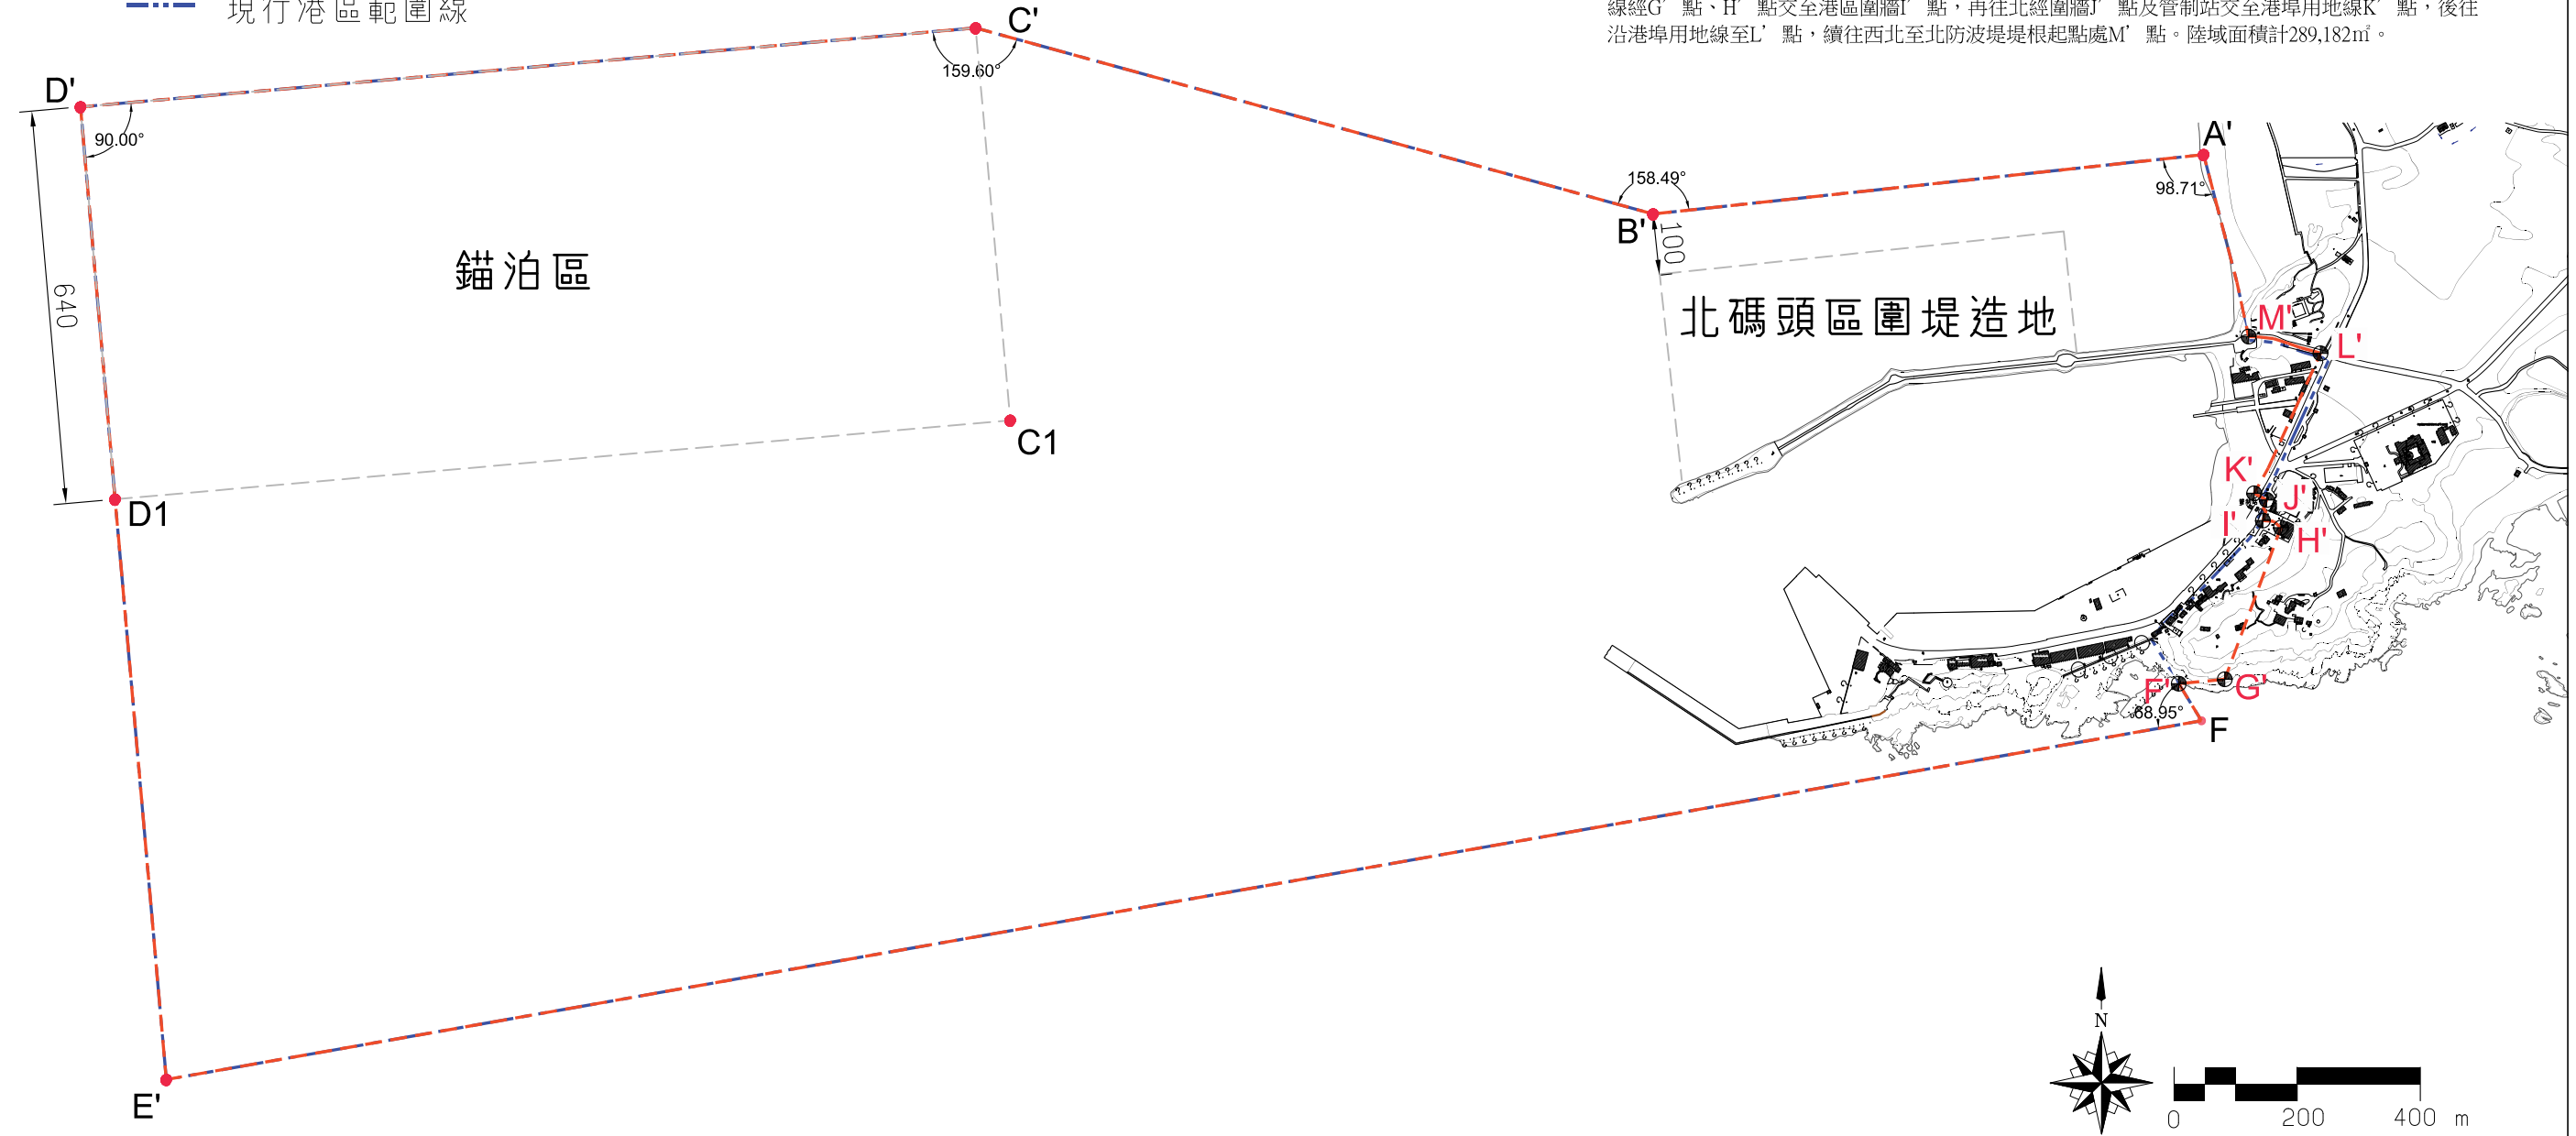

說明：一、位置：金門港料羅港區位於大金門島東南端、料羅灣東端之近岸海域，港口位於北緯24° 24' 36"、東經118° 25' 30"。現行港區面積計4,380,705m²，調整後港區面積計4,401,323m²。

二、現況港區：

(一) 水域界線：北起北防波堤堤根起點，朝北向(方位角347.12度)延伸至A' 點交於距北碼頭區100m平行北防波堤之法線(夾98.71度)後，轉往西向(方位角263.75度)平行北防波堤法線方向延伸900m至B' 點，距離北防波堤堤頭440m，向西北西向(方位角285.36度)延伸1,140m致錨泊區東北端交於C' 點。再以平行北防波堤法線方向延伸至1,460m至D' 點，向南向(方位角174.96度)延伸1,590m，與平行北防波堤法線之界線相交於E' 點。E' 點延伸3,360m至F點與垂直S2-52區南側護岸之界線(陸總部用地邊界)相交。水域面積計4,112,141m²。

(二) 陸域界線：自F點處沿垂直S2-2區南側護岸之界線(陸總部用地邊界)進入陸地後，沿港務處用地及道路東側界線延伸至入港管制站處，再轉沿道路西側界線延伸至北防波堤聯外道路處，轉沿該聯外道路南側界線延伸北防波堤堤根起點處。陸域面積計268,564m²。

三、調整後港區：

(一) 水域界線：北起北防波堤堤根起點，朝北向(方位角347.12度)延伸至A' 點交於距北碼頭區100m平行北防波堤之法線(夾98.71度)後，轉往西向(方位角263.75度)平行北防波堤法線方向延伸900m至B' 點，距離北防波堤堤頭440m，向西北西向(方位角285.36度)延伸1,140m致錨泊區東北端交於C' 點。再以平行北防波堤法線方向延伸至1,460m至D' 點，向南向(方位角174.96度)延伸1,590m，與平行北防波堤法線之界線相交於E' 點。E' 點延伸3,360m至F點與垂直S2-52區南側護岸之界線(陸總部用地邊界)相交。水域面積計4,112,141m²。

(二) 陸域界線：自F點往西北沿既有港區範圍線交至土地邊界F' 點，後往東北沿地號1088-4及1088-8地籍線經G' 點、H' 點交至港區圍牆I' 點，再往北經圍牆J' 點及管制站交至港埠用地線K' 點，後往沿港埠用地線至L' 點，續往西北至北防波堤堤根起點處M' 點。陸域面積計289,182m²。