


附圖一

1F 管制區外商業空間

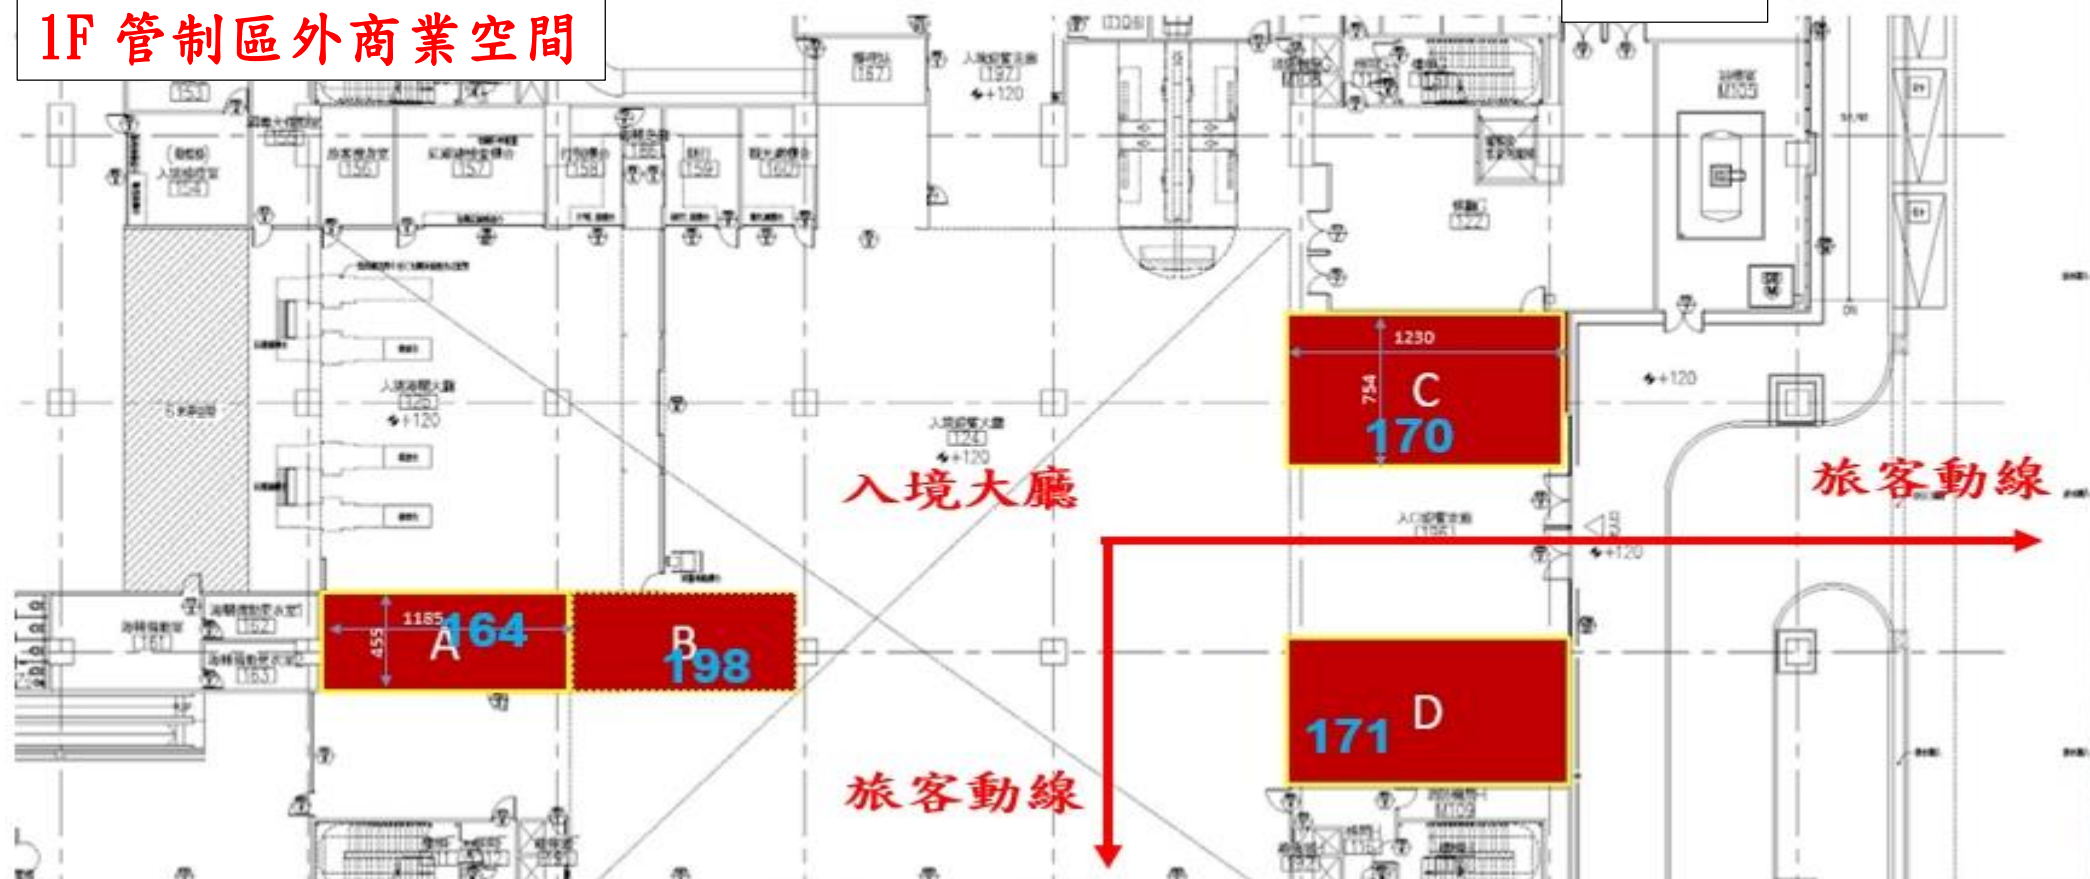


空間名稱	面積(M ²)	備註(長*寬 cm)
A 商店 164	53.92	1185*455
B 商店 198	50.75	1080*455(採用櫃台、框架之模式)

C 商店 170	92. 74	1230*754
D 商店 171	83. 39	1230*678

備註：「商店 198」空間係與入境查驗大廳共用消防及空調設備，囿於本案逃生避難系統嚴謹，此區域採用櫃台式、框架式之商業模式為最佳考量(租車單位、特產銷售形式，或餐飲業衍生之座位區域)，如有涉及裝修作業(隔間、天花板...等)須檢討是否符合本案使用執照及各項(如消防排煙、防火區劃...等)使用許可之規定。

。

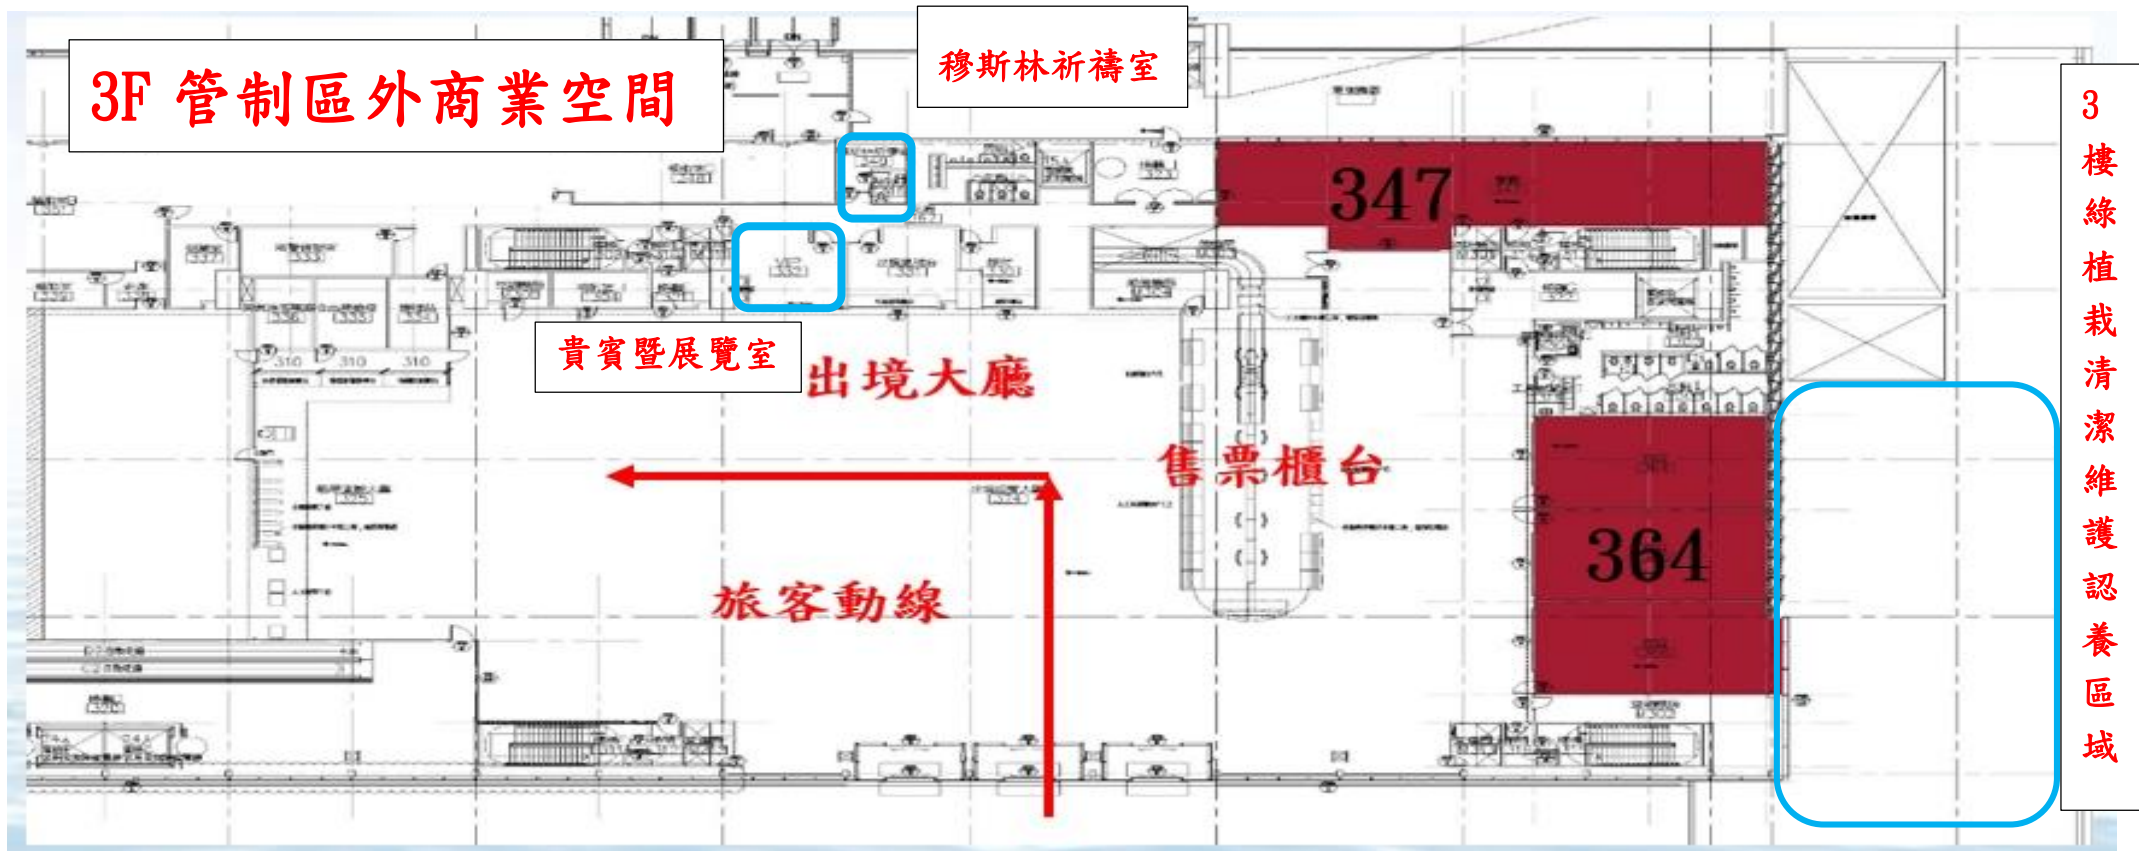

空間名稱	面積(M ²)	備註(長*寬 cm)
餐廳 347	183.68	2670*647
商店合併 364	239.42	1130*2114

備註：「商店 364」合併空間，如有涉及裝修作業(隔間、天花板...等)須檢討是否符合本案使用執照及各項(如消防排煙、防火區劃...等)使用許可之規定。