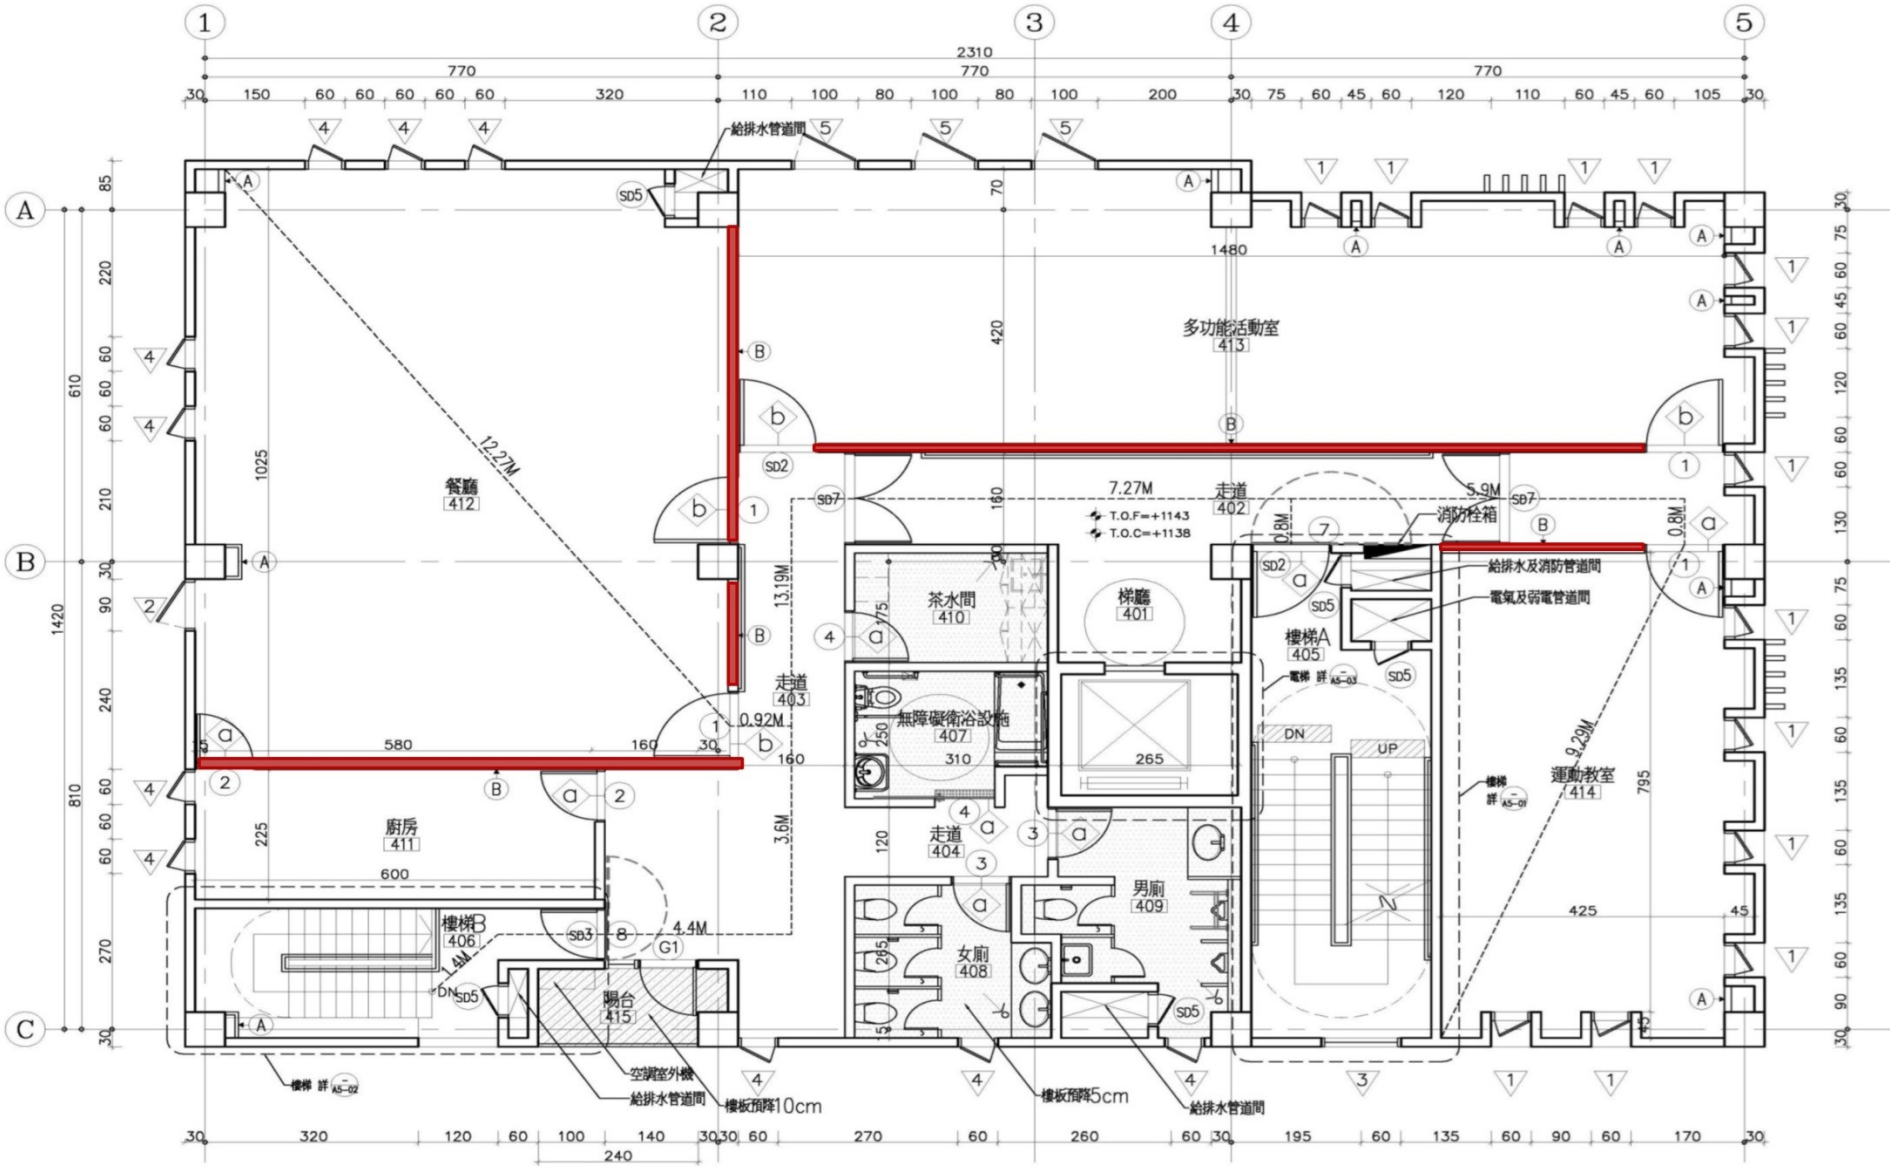

給排水管道間
多功能活動室
413
餐廳
412
12.27M
7.27M
走道
402
T.O.F=+1143
T.O.C=+1138
消防栓箱
給排水及消防管道間
電氣及弱電管道間
茶水間
410
梯廳
401
樓梯A
405
走道
403
無障礙衛浴設施
407
運動教室
414
9.29M
廚房
411
走道
404
男廁
409
女廁
408
樓梯B
406
陽台
415
空調室外機
給排水管道間
樓板預降10cm
樓板預降5cm
給排水管道間