

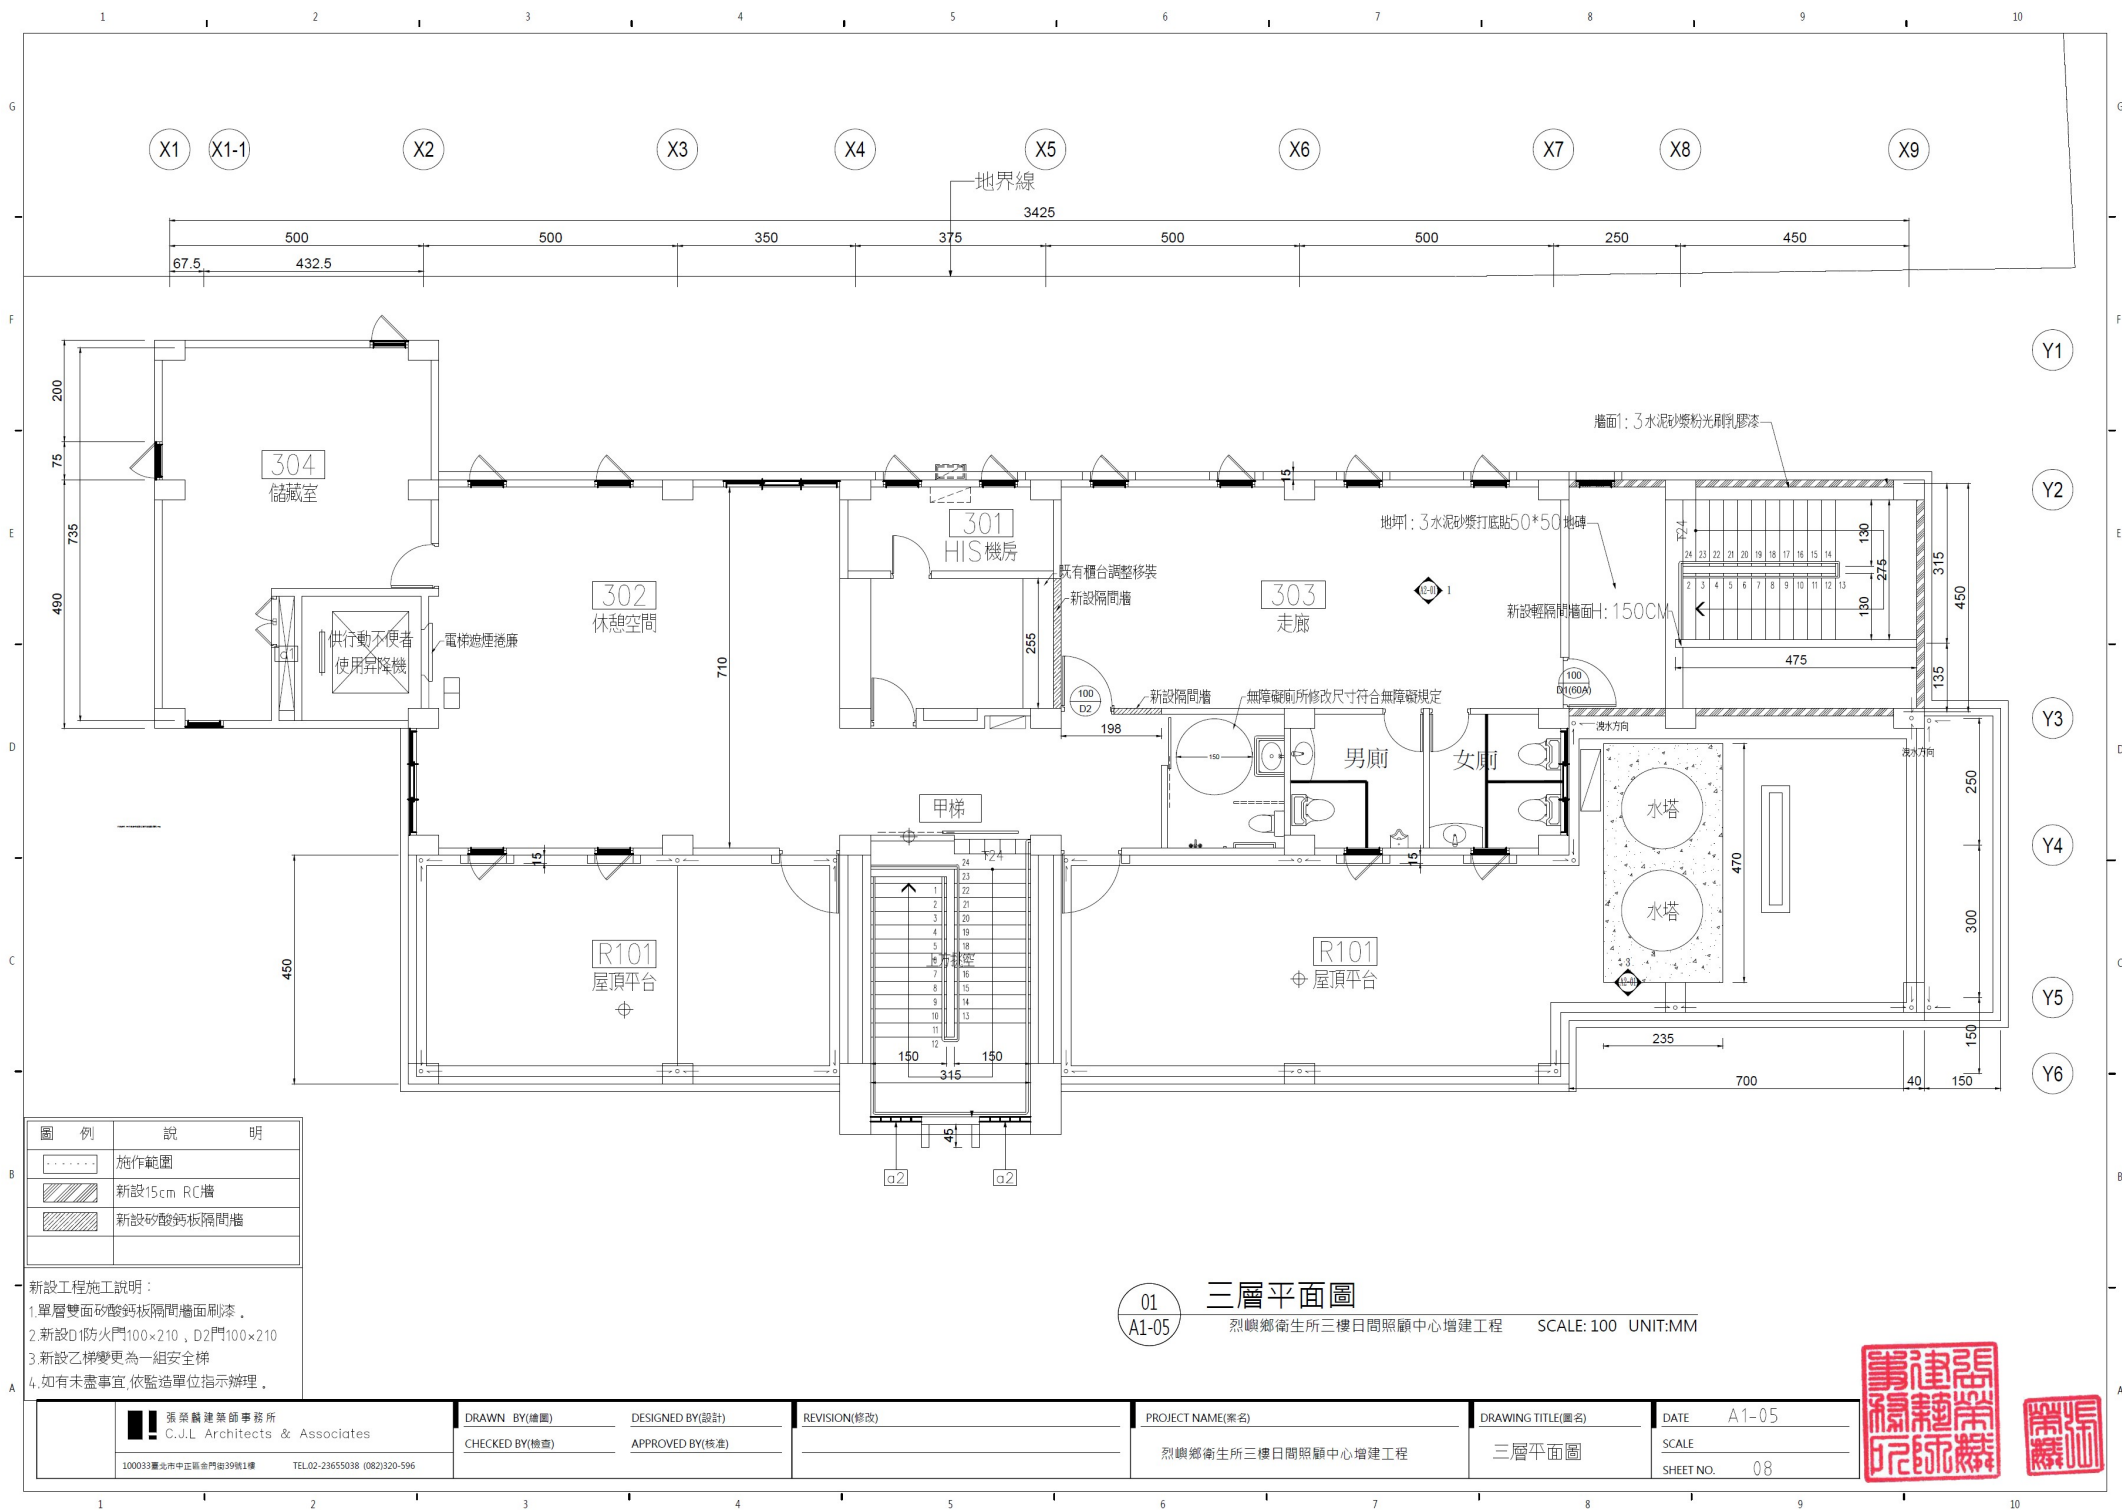


圖 例	說 明
	施作範圍
	新設15cm RC牆
	新設矽酸鈣板隔間牆

新設工程施工說明：
1.單層雙面矽酸鈣板隔間牆面刷漆。
2.新設D1防火門100×210，D2門100×210
3.新設乙梯變更為一組安全梯
4.如有未盡事宜，依監造單位指示辦理。

01 三層平面圖
A1-05 烈嶼鄉衛生所三樓日間照顧中心增建工程 SCALE: 100 UNIT:MM

 派昂麟建築師事務所 C.J.L. Architects & Associates 100033臺北市中正區金門路39號1樓 TEL:02-23655038 (082)320-596	DRAWN BY(繪圖)	DESIGNED BY(設計)	REVISION(修改)	PROJECT NAME(案名)	DRAWING TITLE(圖名)	DATE
	CHECKED BY(檢查)	APPROVED BY(核准)		烈嶼鄉衛生所三樓日間照顧中心增建工程	三層平面圖	A1-05
						SCALE
						SHEET NO. 08

