
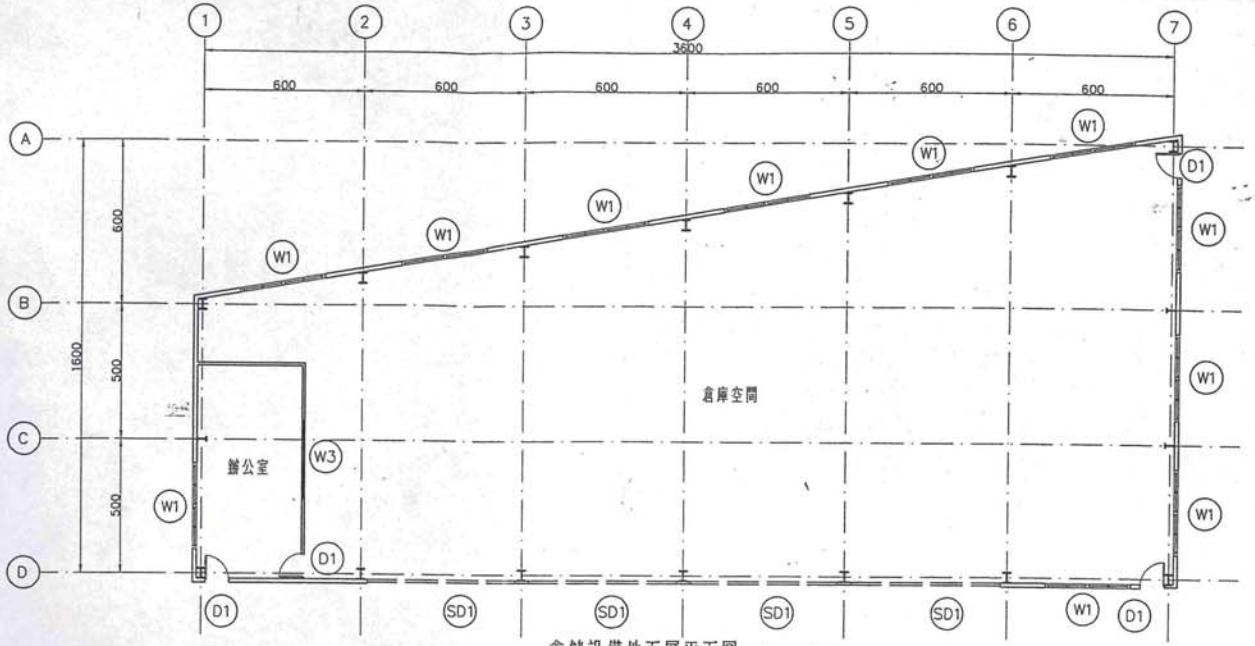


倉儲設備地面層平面圖 Scale: 1/200

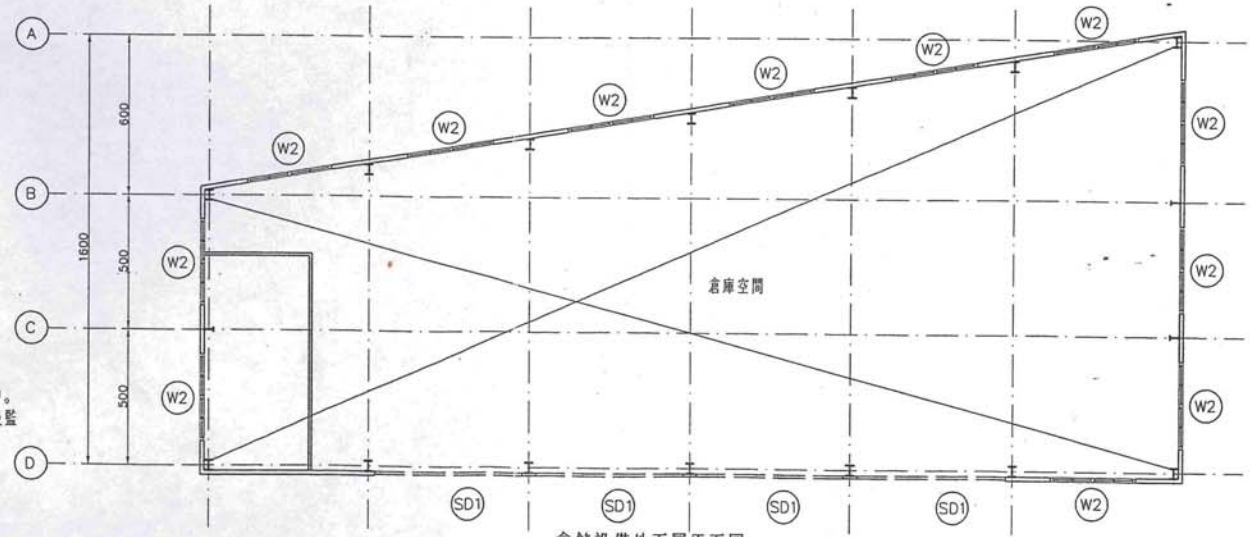

倉儲設備地面層平面圖 Scale: 1/200

—— 鐵捲門

說明: 1. 本空間除辦公室作輕鋼架礦纖天花外，倉儲空間不做天花。
2. 本工程屋面採用BL420-056-AL440 耐候鋁鋼板
牆面採用SP750-044-AL440 耐候鋁鋼板
門窗收邊，轉彎包，屋脊板亦為同一材質顏色
3. 鋼架均要除鏽後，紅丹漆打底面漆各二度。
4. 本工程所使用之油漆及電焊條均為正字產品。
5. 承商於施工前應送鋼板樣品及各細部大樣圖，經監工工程師核可後方得施工。
6. 本工程範圍包含原1號倉屋頂鐵皮拆除更新，數量已計入相關單項中。
7. 本工程放樣位置依現場工程司指示辦理 ，並於放樣後需會同業主及監造共同會勘後方得施作。

昭浚工程顧問股份有限公司
92.7.30
第二工程部

業主名稱：OWNER	核定		修正 REVISION	說明 DESCRIPTION	日期 DATE	金門料羅港倉儲設備新建工程	昭浚工程顧問股份有限公司	繪圖
福建省金門縣金門港務處	複核					倉儲設備平面圖	日期 92.07	設計
	初核						比例	圖號 A-01

DIR: P:\Storehouse\; FILE NAME: A-01.DWG; DATE: 2003-07-11 PLOT SCALE 1=10.000